


B-Plan Nr. 7 (1974)  
+ Plan Nachverdichtung (2021)

MI	Z I (II)
GRZ	0,4
GFZ	0,8
O	
Max. 1-2 WHG je Gebäude	

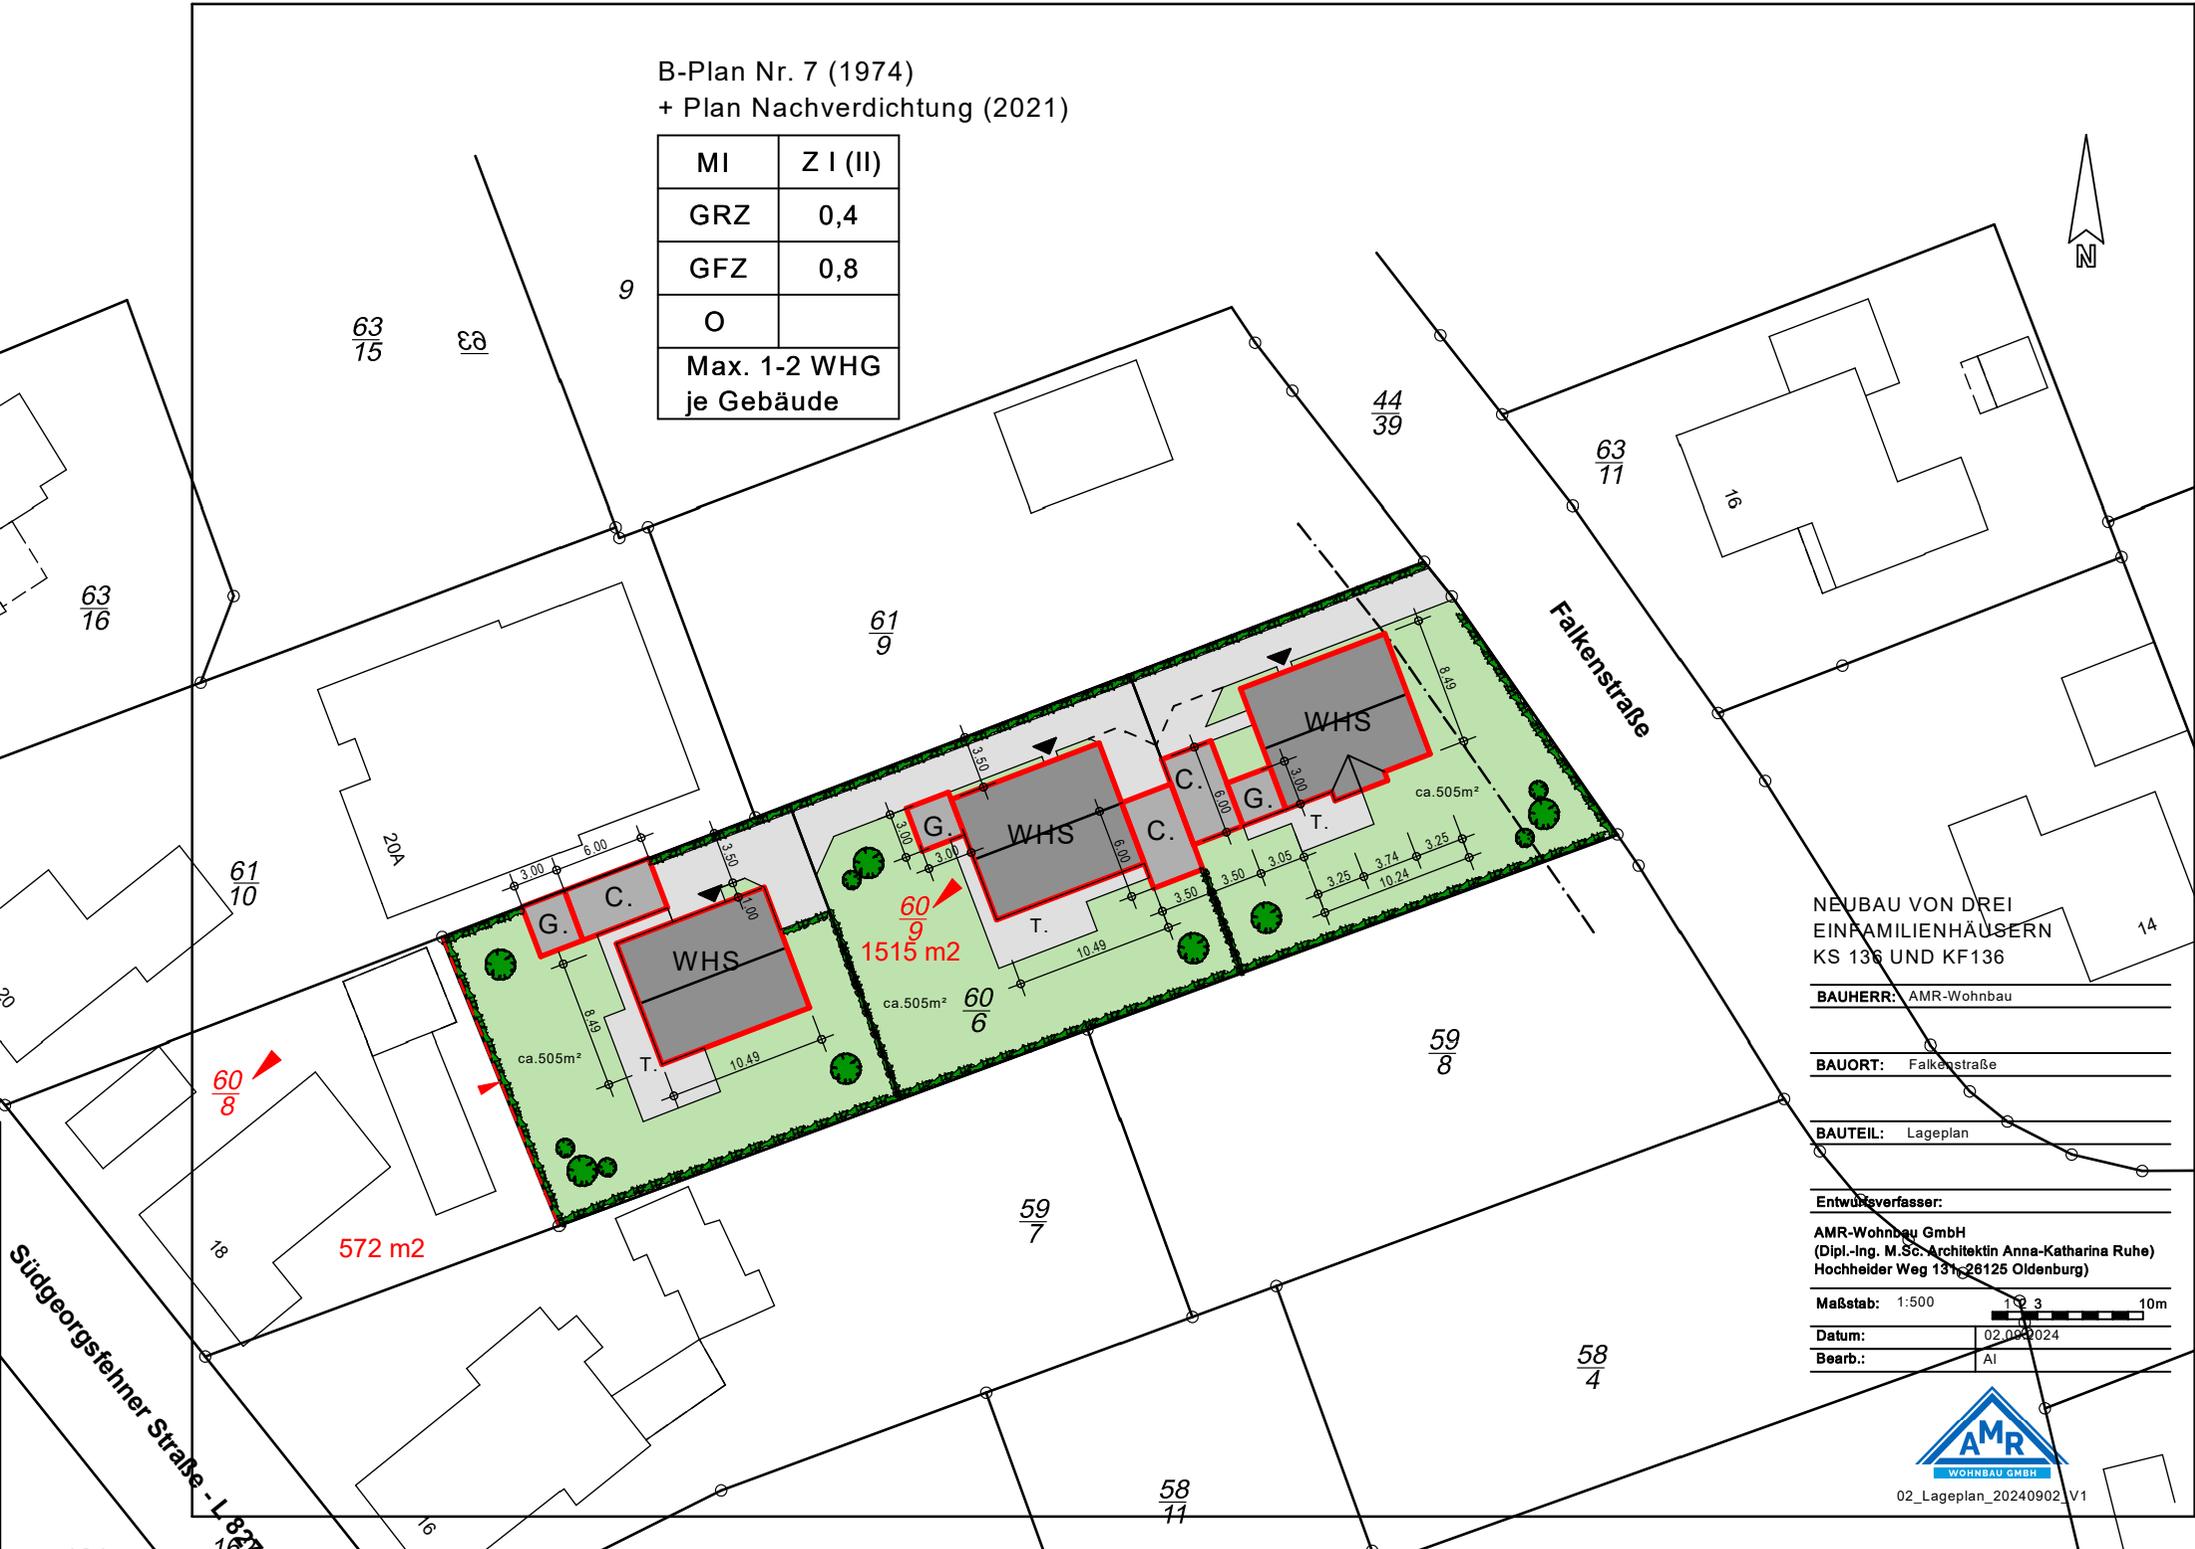

NEUBAU VON DREI  
EINFAMILIENHÄUSERN  
KS 136 UND KF136

BAUHERR: AMR-Wohnbau

BAUORT: Falkenstraße

BAUTEIL: Lageplan

Entwurfsverfasser:

AMR-Wohnbau GmbH  
(Dipl.-Ing. M.Sc. Architektin Anna-Katharina Ruhe)  
Hochheider Weg 131, 26125 Oldenburg)

Maßstab: 1:500



Datum: 02.09.2024

Bearb.: AI

