

**Aufteilungsplan
Gemeinde Apen
Am kurzen Tangen**

Flurbereinigung "Godensholt"

Gemarkung Apen, Flur 94, Maßstab 1 : 1000

Kaufpreise (voll erschlossen):

Grundstück Nr. 1

60,00 €/m²


Grundstück Nr. 2, 3 und 5

65,00 €/m³

Verkauf und nähere Information durch Gemeinde Apen,

Hauptstraße 200, 26689 Apen

Frau Meiners, Tel.: 04489/73-46, E-Mail: meiners@apen.de

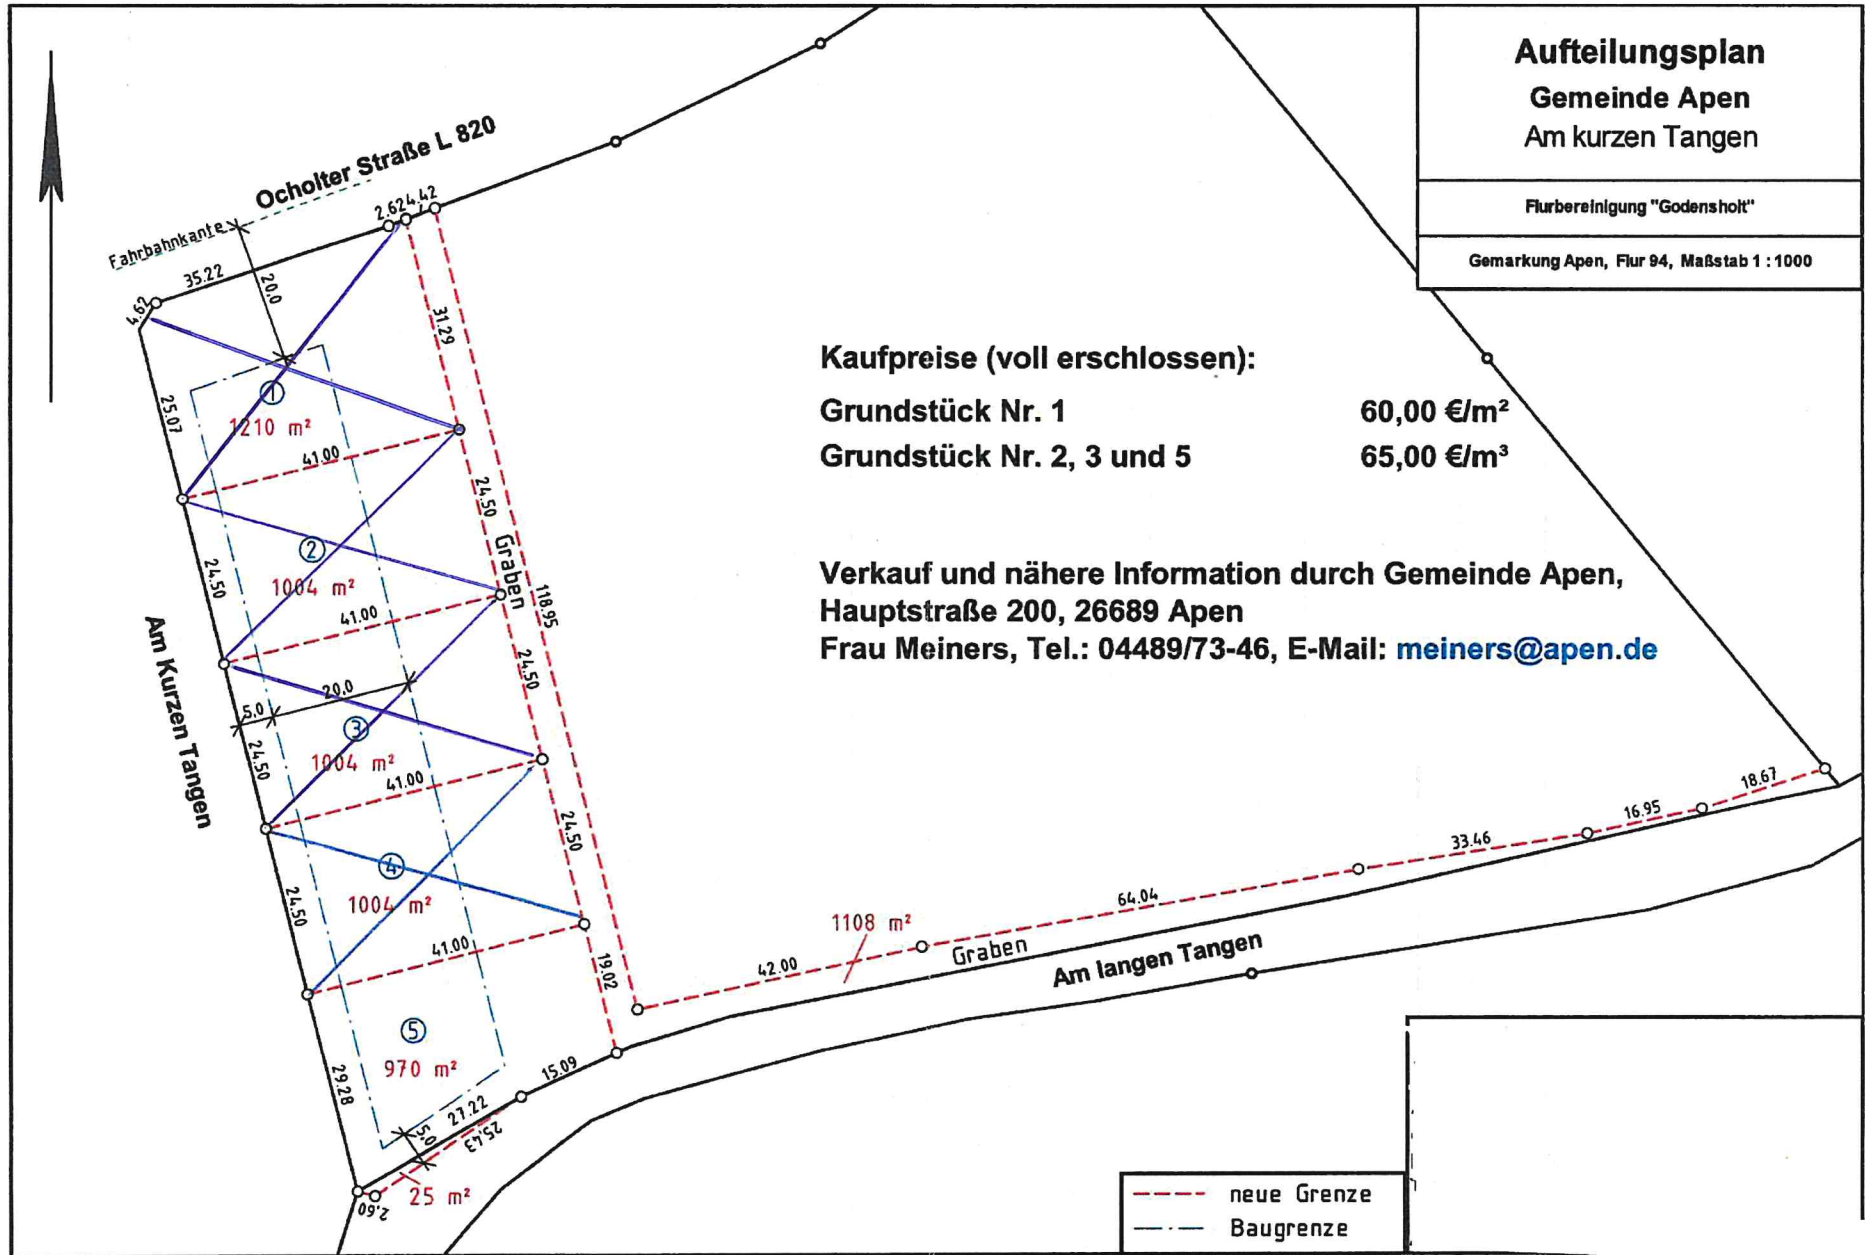

--- neue Grenze
--- Baugrenze