


Aufteilung der Grundstücke - 1. Bauabschnitt

Gemeinde Apen

Bebauungsplan Nr. 123

"Hengstforde und Augustfehn I - nördlich der Bahn"

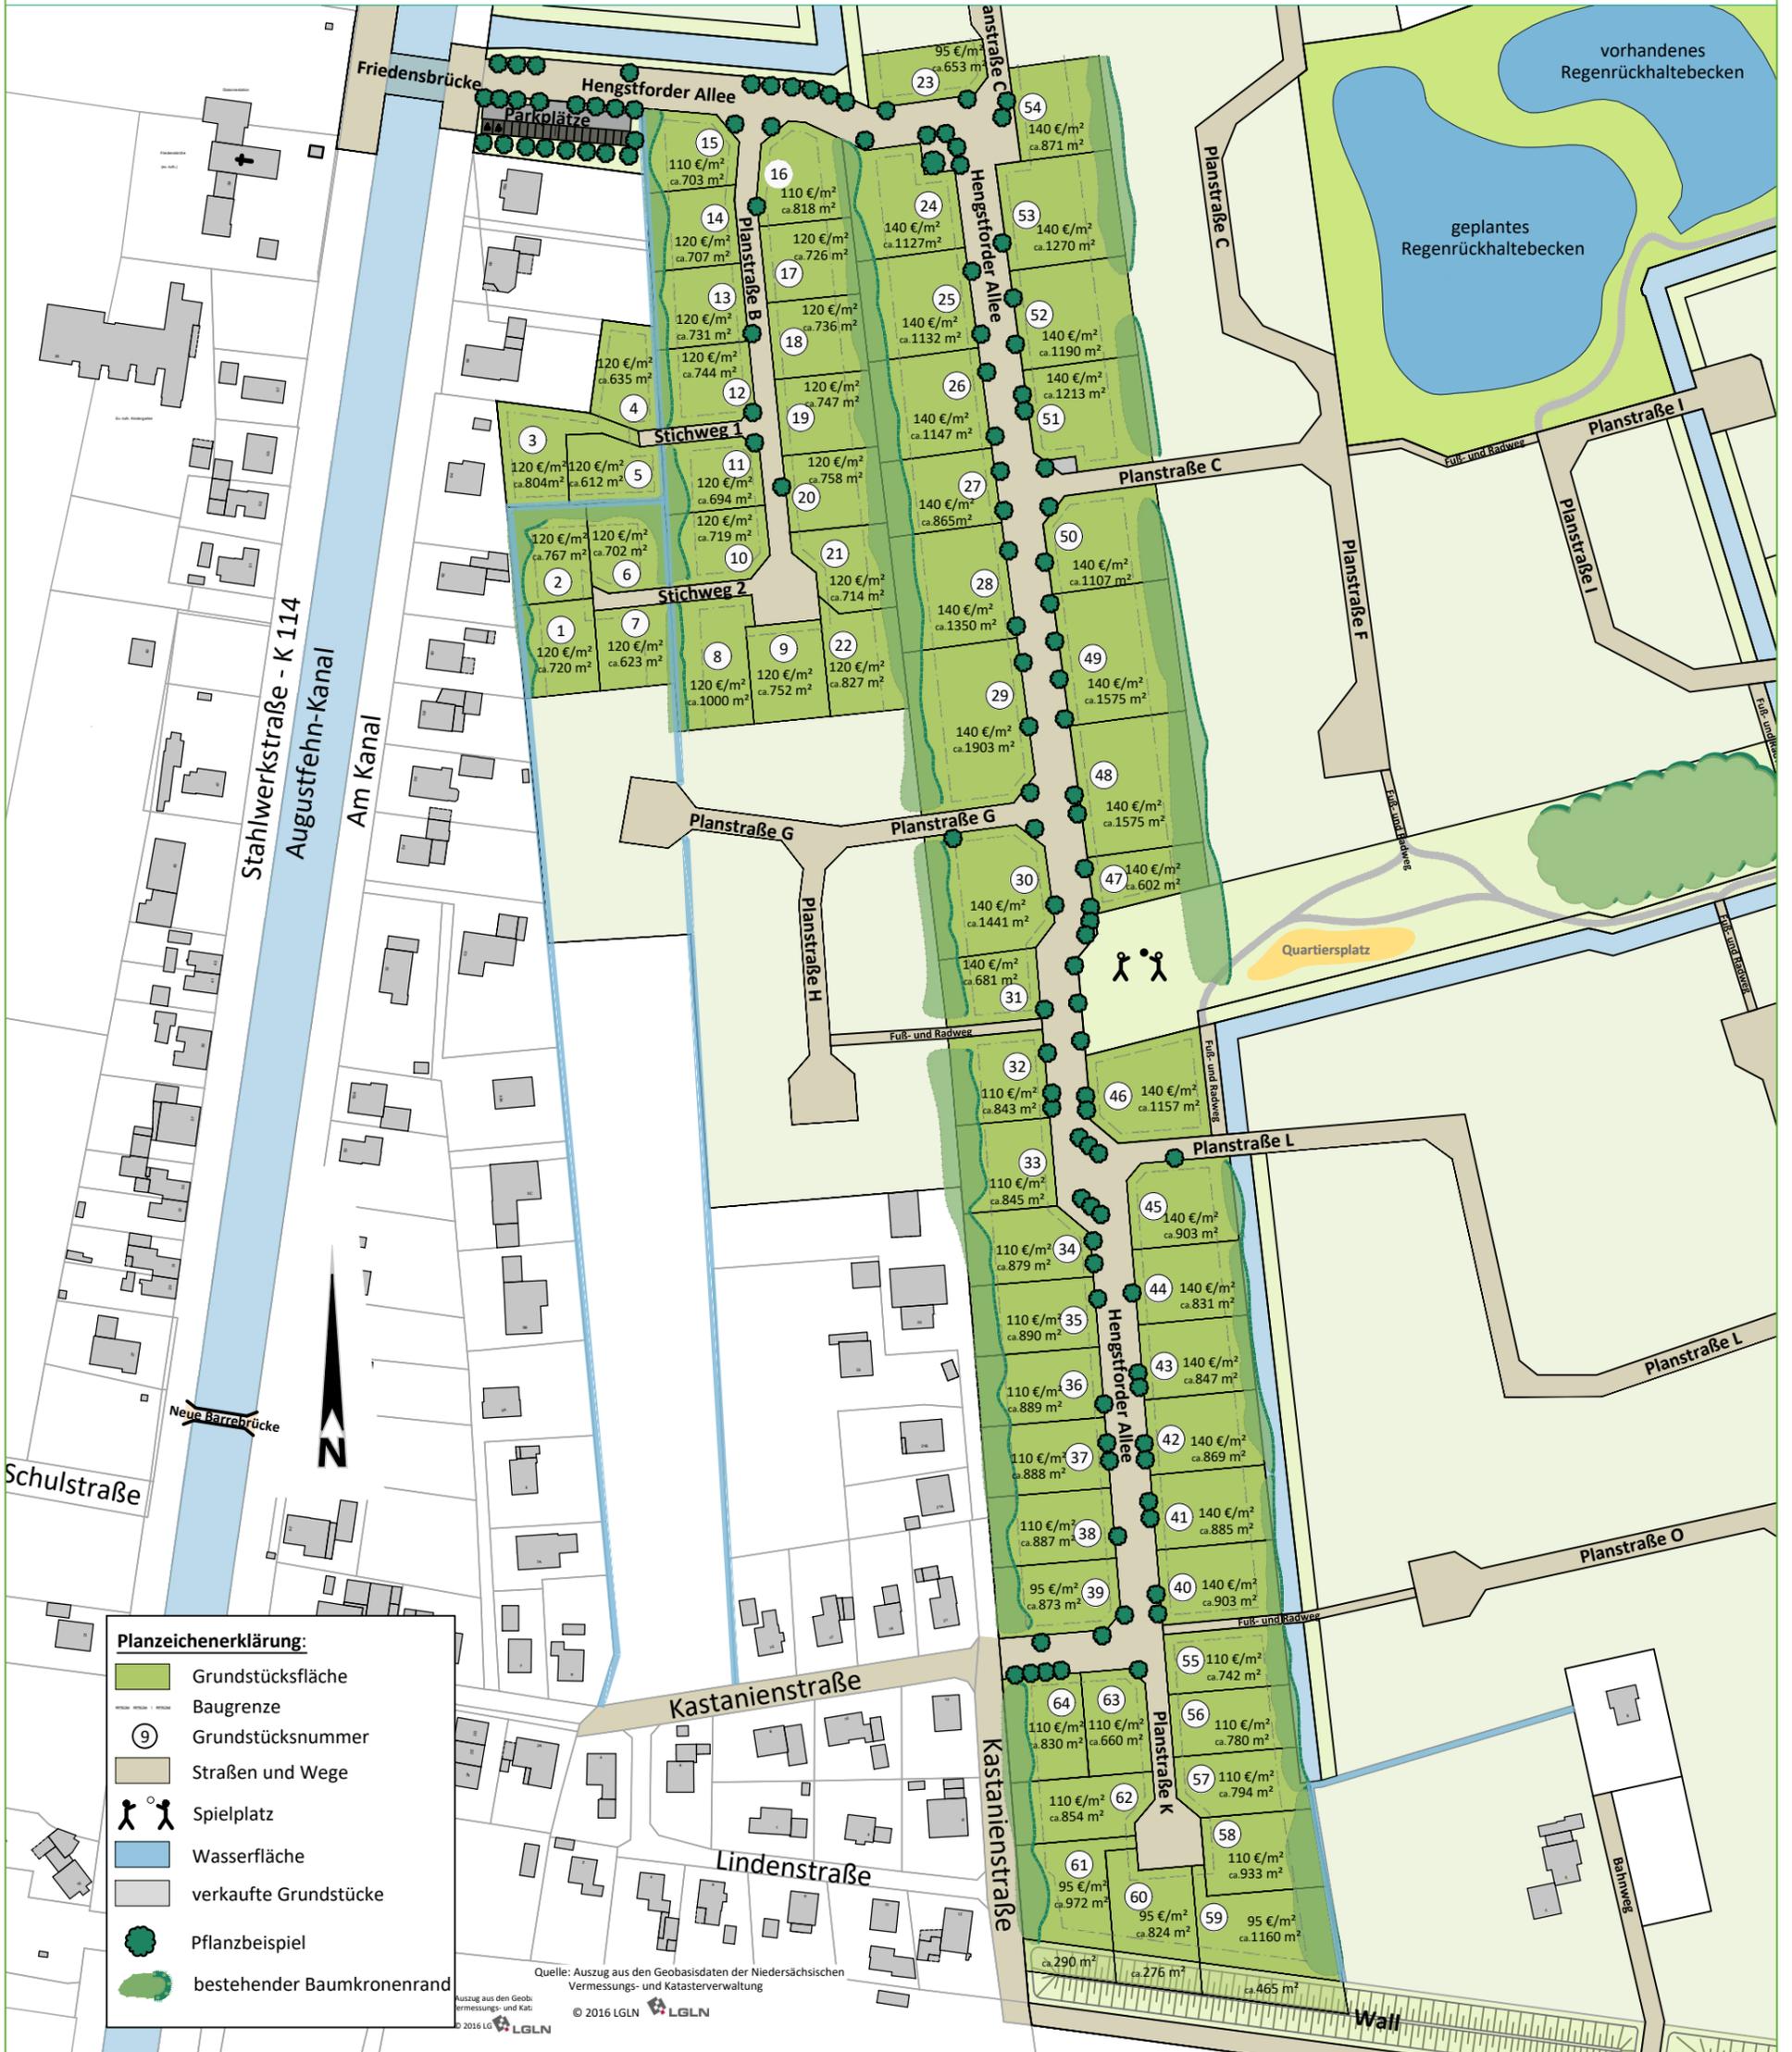

Geschäftsstelle Oldenburg
 Gartenstraße 17
 26122 Oldenburg
 info-oldenburg@nlg.de
www.nlg.de

Kontakt Thorsten Spiekermann
 0441 • 95094 - 15

